


NOTA: LOS SÓTANOS CONTARÁN CON SISTEMA DE EXTRACCIÓN MECÁNICA DE GASES Y ROCEADORES DE AGUA CONTRA INCENDIO

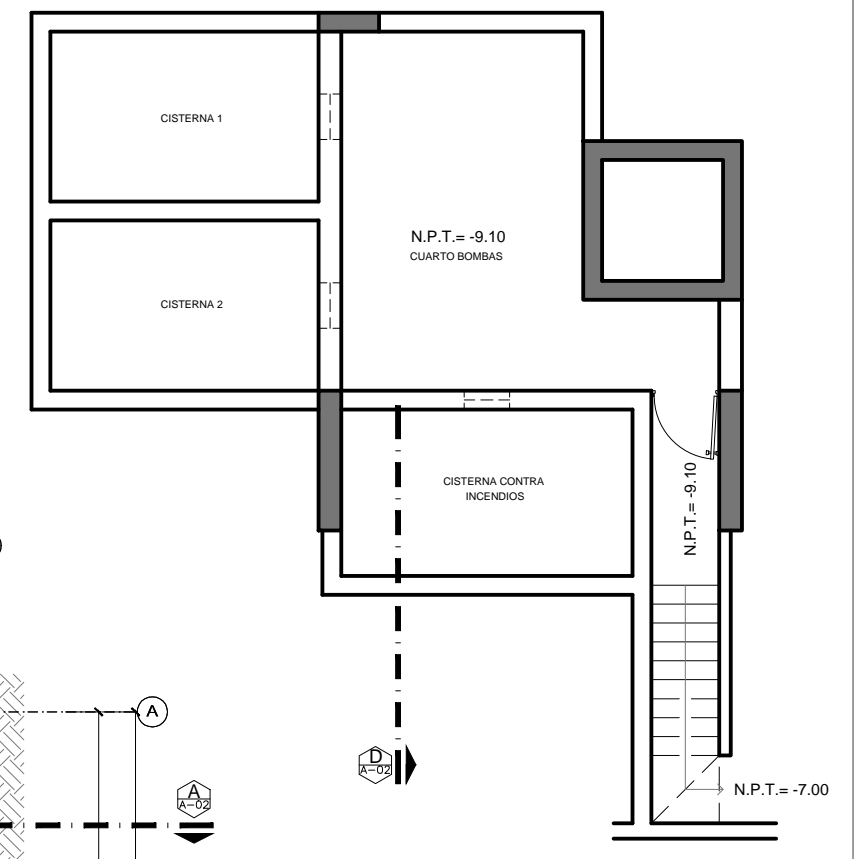

PROPIETARIO:
FOCUS CONSTRUCTORA E INMOBILIARIA SAC

OBRA:
MULTIFAMILIAR EN LOS SAUCES, SURQUILLO

PROFESIONAL:
ARQ. LEONARDO CAVASSA BICERRA
CAP 10908

OBSERVACIONES Y MODIFICACIONES:

Todo material de dibujo o escrito representado en esta hoja tiene derecho de autor y son de propiedad exclusiva de Renovart SAC. Esta hoja no puede ser copiada en su totalidad ni parcialmente. Por ninguna razón podrán ser incorporados parte de dibujos o material aquí representados, a otro trabajo sin el previo consentimiento escrito de Renovart SAC. Esta hoja deberá retornar a Renovart SAC cuando los arquitectos así lo soliciten.

FIRMA Y SELLO DEL PROPIETARIO:

PLANO Y SELLO DEL PROFESIONAL:

PLANO:
PLANTA SEGUNDO SOTANO

ESCALA: 1/100
FECHA: DICIEMBRE 2014
DISEÑO: L.C.B.
CAD: L.C.B.
UBICACIÓN DEL ARCHIVO CAD:
NOMBRE DEL ARCHIVO CAD:
FECHA DE PLAZO: 14/12/2014
LÁMINA:

A-01