

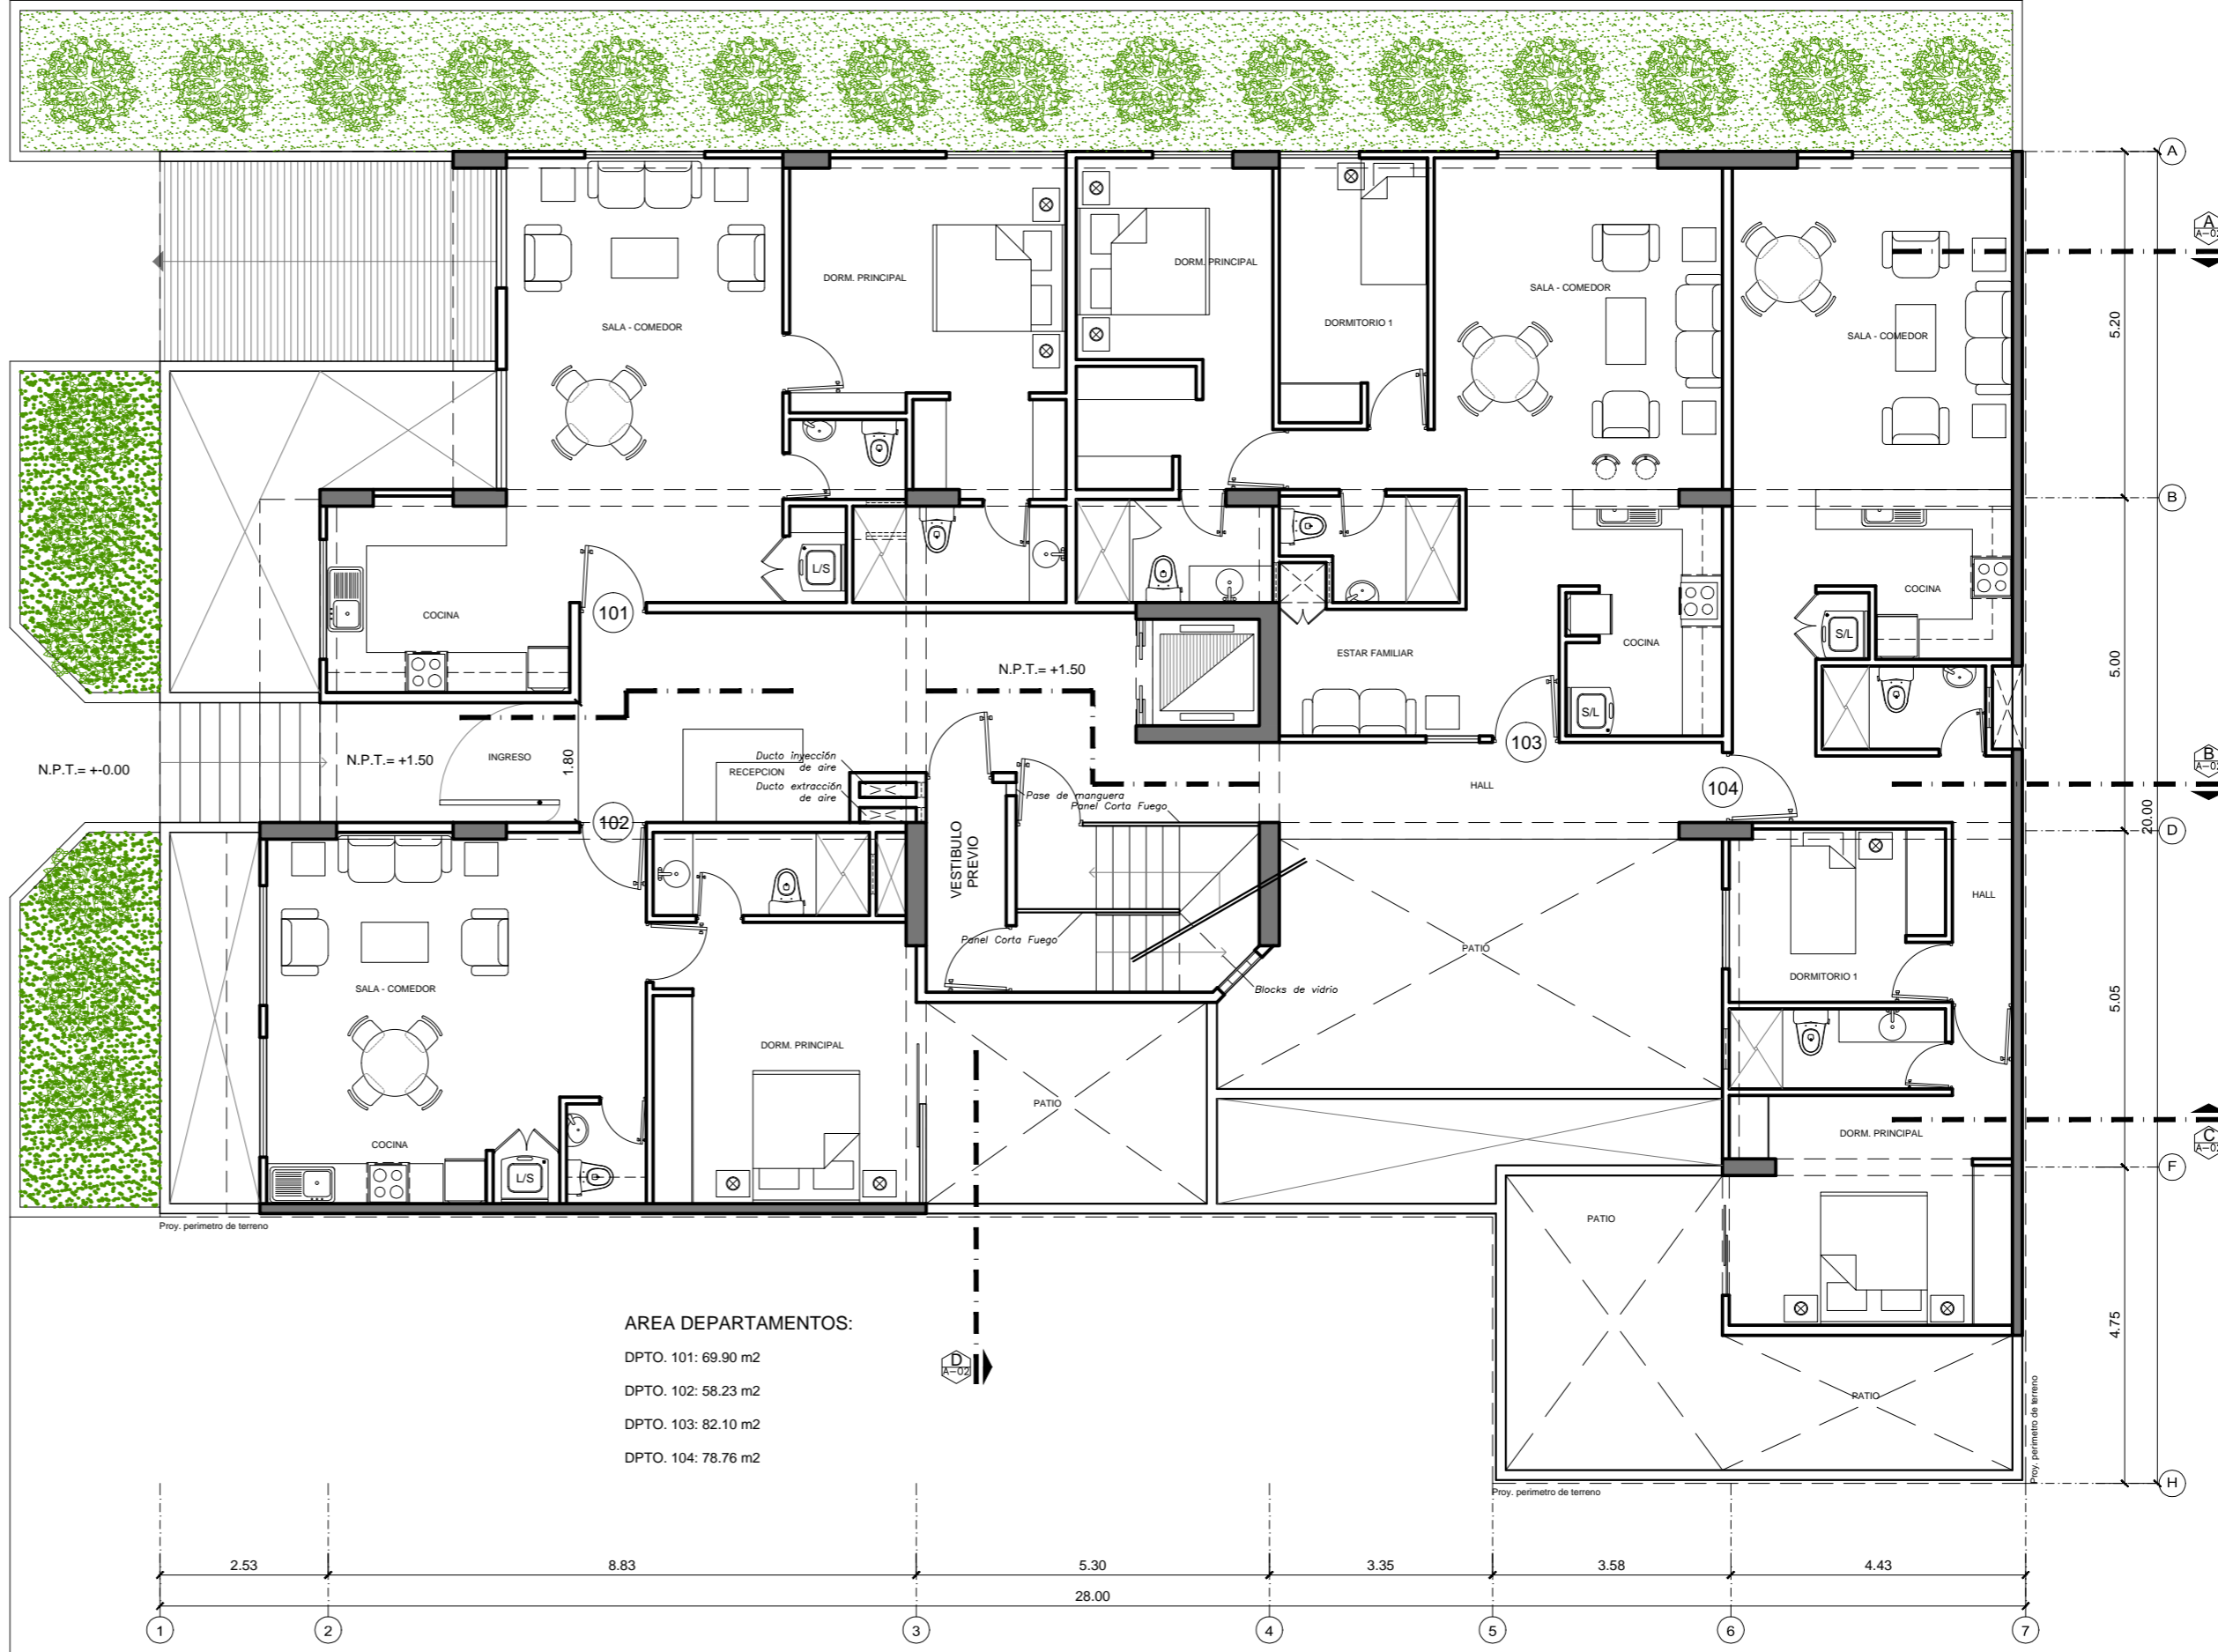


PARQUE

CALLE EL CEDRO

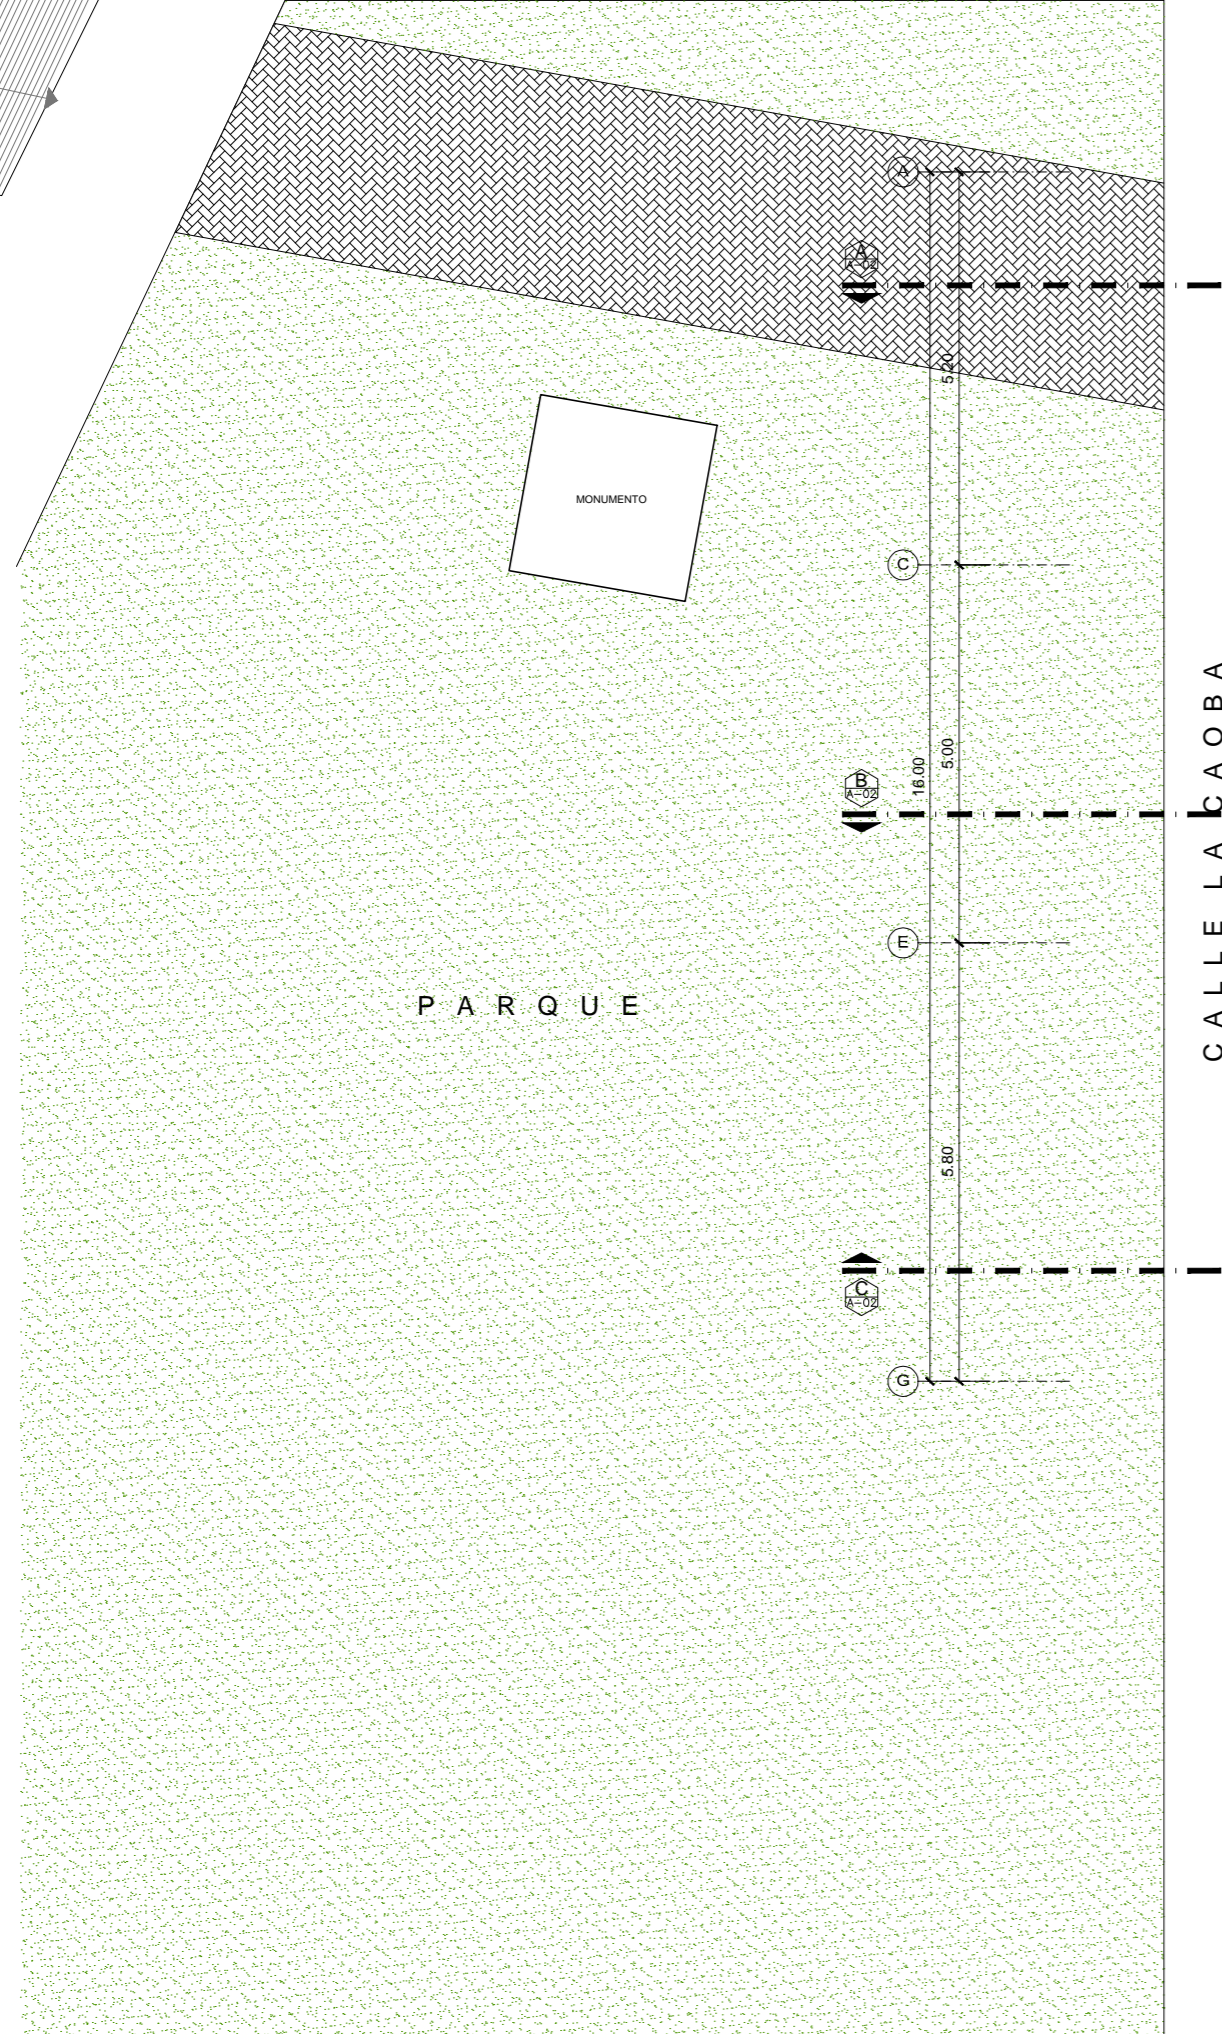

AREA DEPARTAMENTOS:
 DPTO. 101: 69.90 m2
 DPTO. 102: 58.23 m2
 DPTO. 103: 82.10 m2
 DPTO. 104: 78.76 m2

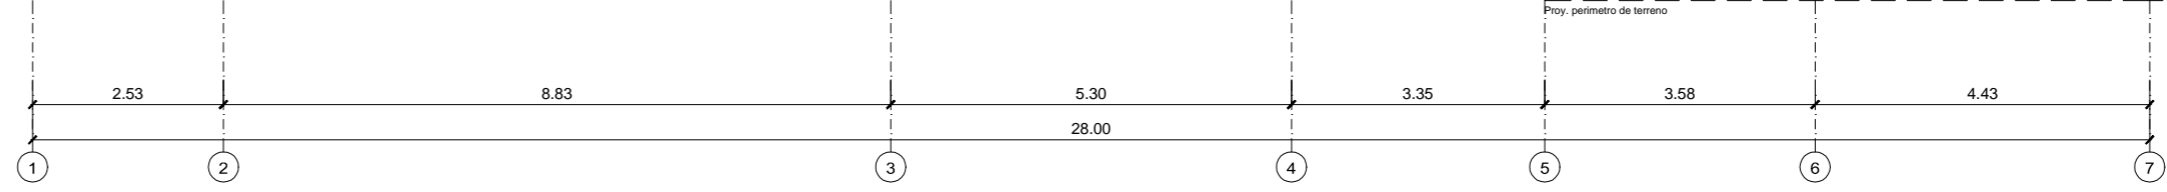

PARQUE

CALLE LA CAOBA

PROPIETARIO:
FOCUS CONSTRUCTORA E INMOBILIARIA SAC

OBRA:
MULTIFAMILIAR EN LOS SAUCES, SURQUILLO

PROFESIONAL:
ARQ. LEONARDO CAVASSA BICERRA

CAP 10908

OBSERVACIONES Y MODIFICACIONES:

Todo material de dibujo o escrito representado en esta hoja tiene derecho de autor y son de propiedad exclusiva de Renovart SAC. Esta hoja no puede ser copiada en su totalidad ni parcialmente. Por ninguna razón podrán ser incorporados parte de dibujos o material aquí representados, a otro trabajo sin el previo consentimiento escrito de Renovart SAC. Esta hoja deberá retornar a Renovart SAC cuando los arquitectos así lo soliciten.

FIRMA Y SELLO DEL PROPIETARIO:

PLANO Y SELLO DEL PROFESIONAL:

PLANO:
PLANTA PRIMER PISO

ESCALA: 1/100
 FECHA: DICIEMBRE 2014
 DISEÑO: L.C.B.
 CAD: L.C.B.
 UBICACION DEL ARCHIVO CAD:
 NOMBRE DEL ARCHIVO CAD:
 FECHA DE PLOTEADO: 14/09/2015 11:40am
 LAJUNTA:

A-04