


AREAS TECHADAS:

- DPTO. X01: 79.39 m²
- DPTO. X02: 81.72 m²
- DPTO. X03: 81.68 m²
- DPTO. X04: 78.76 m²

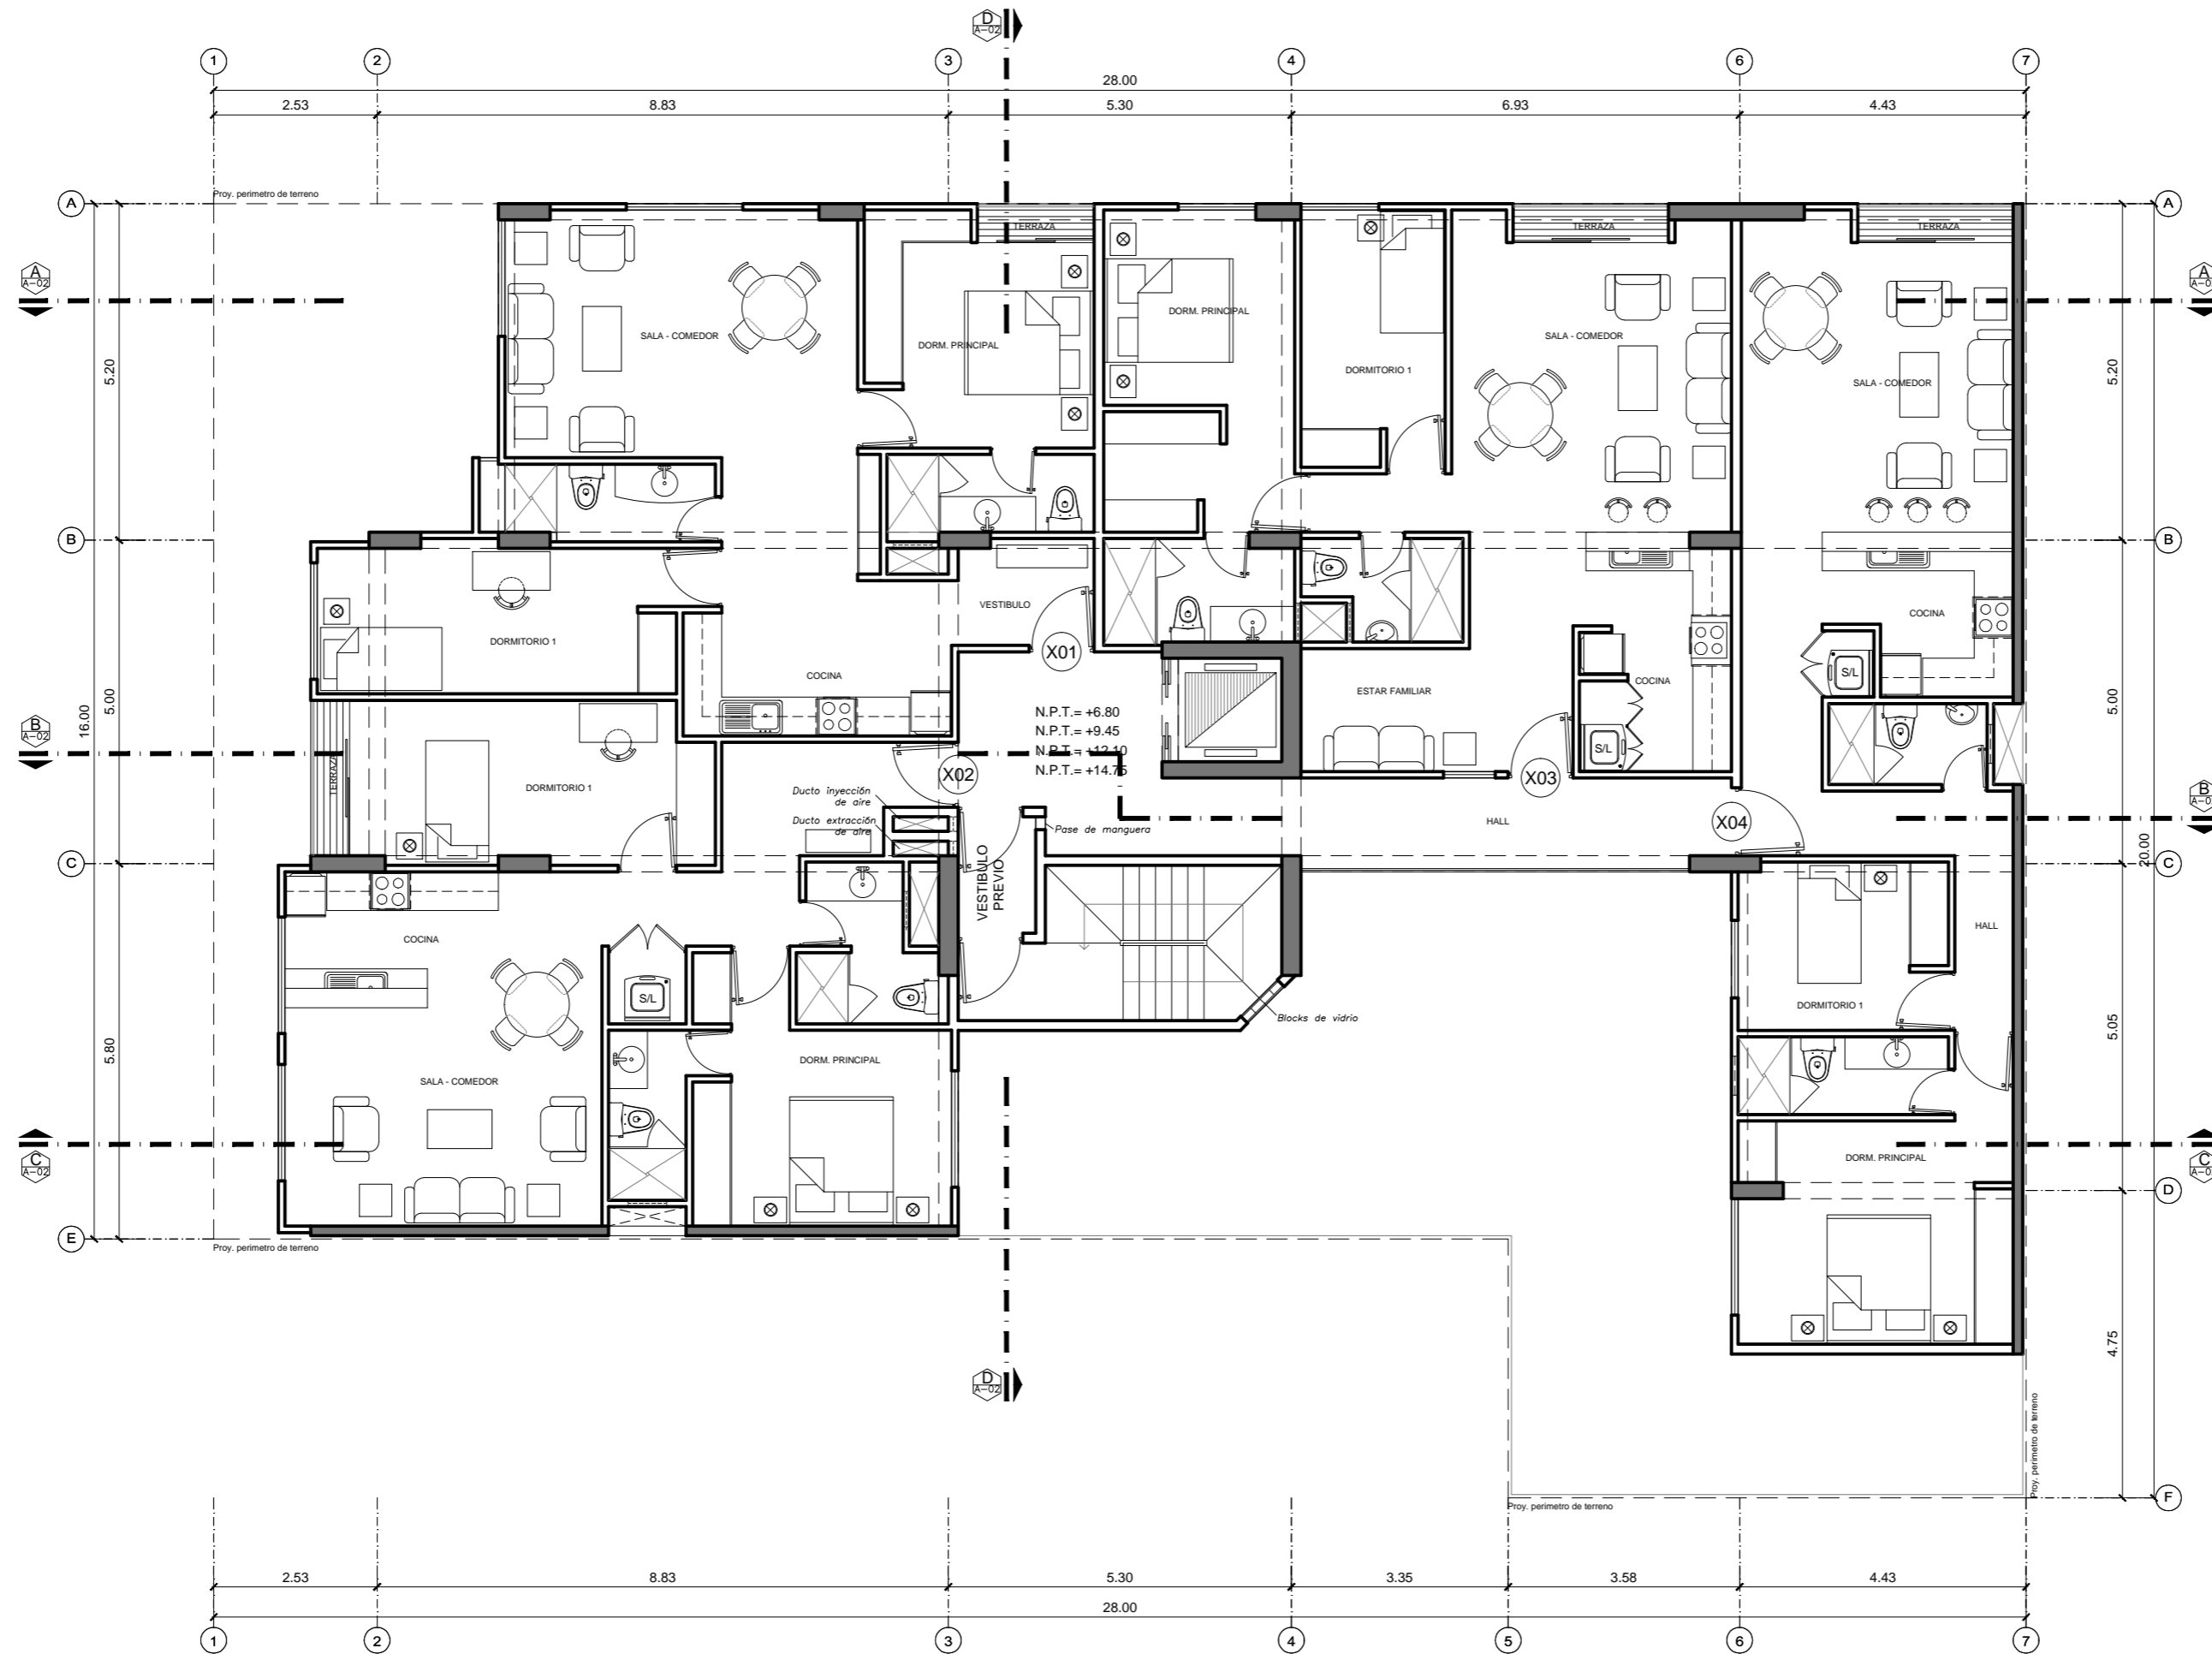

PROPIETARIO:
**FOCUS
CONSTRUCTORA
E INMOBILIARIA
SAC**

OBRA:
**MULTIFAMILIAR
EN LOS SAUCES,
SURQUILLO**

PROFESIONAL:
**ARQ. LEONARDO
CAVASSA BICERRA**
CAP 10908

OBSERVACIONES Y MODIFICACIONES:

Todo material de dibujo o escrito representado en esta hoja tiene derecho de autor y son de propiedad exclusiva de Renovart SAC. Esta hoja no puede ser copiada en su totalidad ni parcialmente. Por ninguna razón podrán ser incorporados parte de dibujos o material aquí representados, a otro trabajo sin el previo consentimiento escrito de Renovart SAC. Esta hoja deberá retornar a Renovart SAC cuando los arquitectos así lo soliciten.

FIRMA Y SELLO DEL PROPIETARIO:

PLANO Y SELLO DEL PROFESIONAL:

PLANO:
**PLANTA TIPICA
2do., 4to., y 6to.
PISO**

ESCALA: 1/100
FECHA: DICIEMBRE 2014
DISEÑO: L.C.B.
CAD: L.C.B.
UBICACIÓN DEL ARCHIVO CAD:
NOMBRE DEL ARCHIVO CAD:
FECHA DE PLOTEO: 14/09/2015 11:04am
LÁMINA:

A-05