


**AREAS TECHADAS:**

- DPTO. X01: 58.08 m<sup>2</sup>
- DPTO. X02: 58.92 m<sup>2</sup>
- DPTO. X03: 64.62 m<sup>2</sup>
- DPTO. X04: 59.70 m<sup>2</sup>
- DPTO. X05: 78.76 m<sup>2</sup>

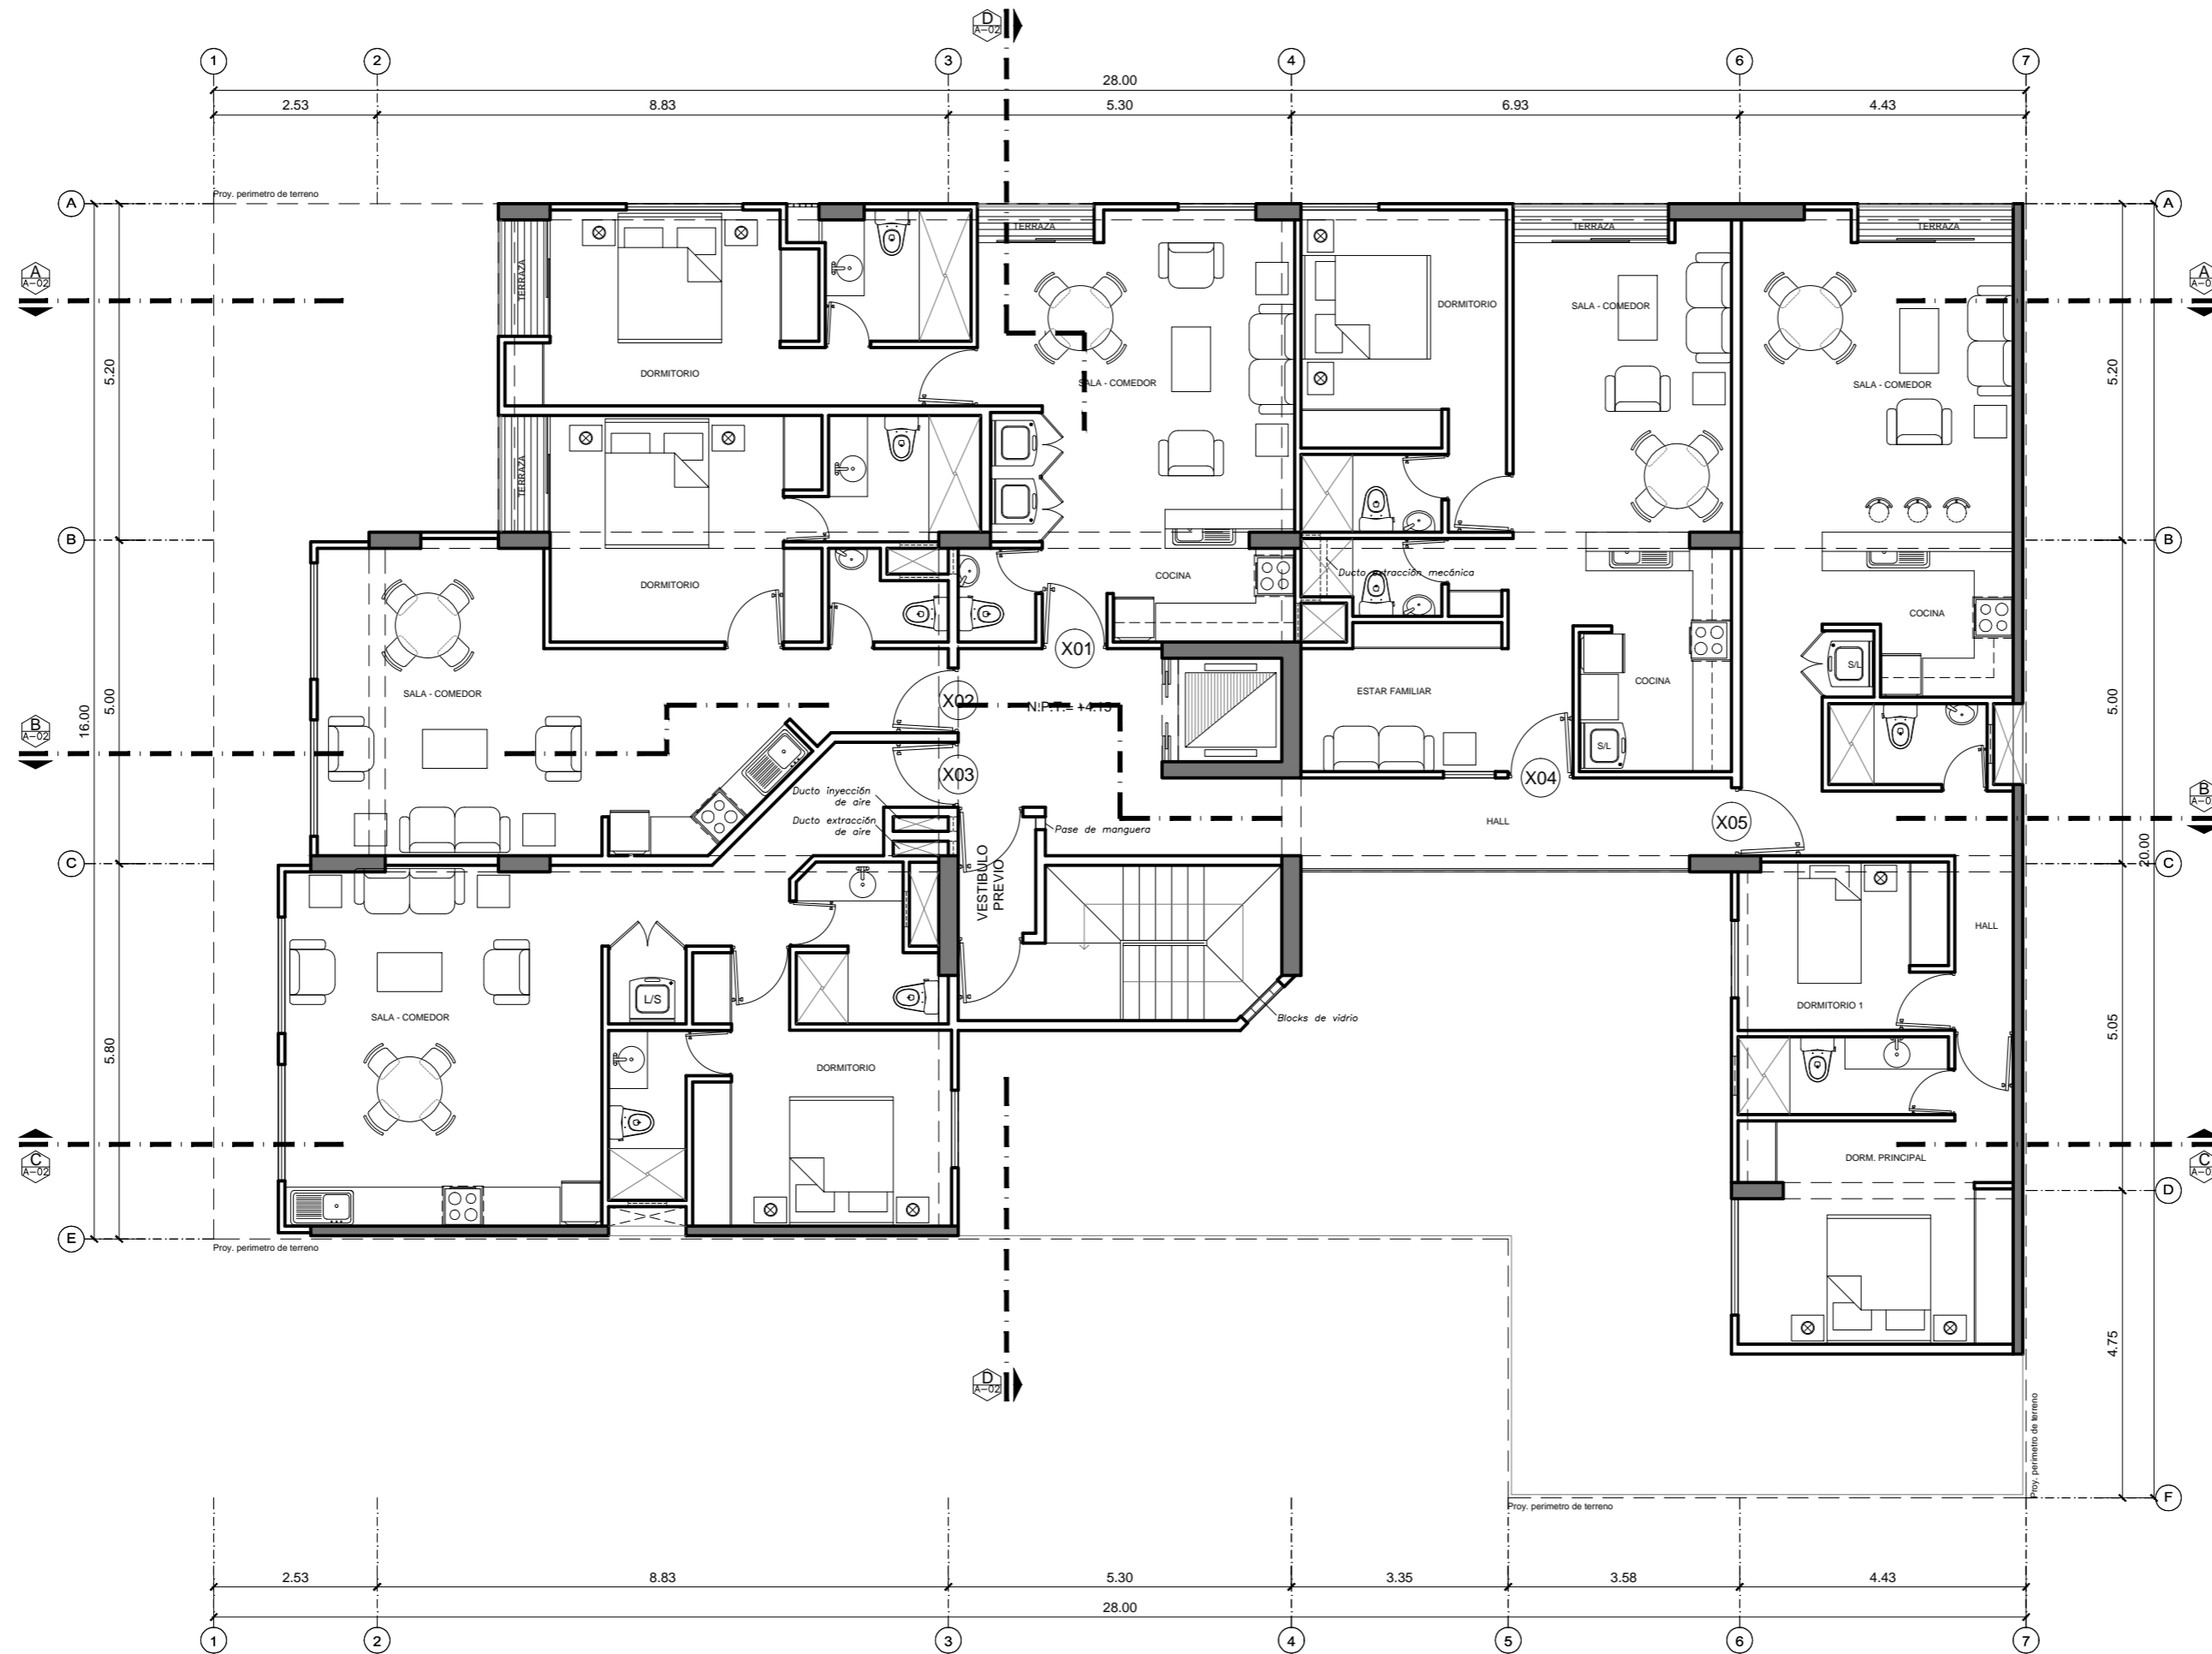

PROPIETARIO:  
**FOCUS  
CONSTRUCTORA  
E INMOBILIARIA  
SAC**

OBRA:  
**MULTIFAMILIAR  
EN LOS SAUCES,  
SURQUILLO**

PROFESIONAL:  
**ARQ. LEONARDO  
CAVASSA BICERRA**  
CAP 10908

OBSERVACIONES Y MODIFICACIONES:

Todo material de dibujo o escrito representado en esta hoja tiene derecho de autor y son de propiedad exclusiva de Renovart SAC. Esta hoja no puede ser copiada en su totalidad ni parcialmente. Por ninguna razón podrán ser incorporados parte de dibujos o material aquí representados, a otro trabajo sin el previo consentimiento escrito de Renovart SAC. Esta hoja deberá retornar a Renovart SAC cuando los arquitectos así lo soliciten.

FIRMA Y SELLO DEL PROPIETARIO:

PLANO Y SELLO DEL PROFESIONAL:

PLANO:  
**PLANTA  
3er., 5to. y 7mo.  
PISO**

ESCALA: 1/100  
FECHA: DICIEMBRE 2014  
DISEÑO: L.C.B.  
CAD: L.C.B.

UBICACIÓN DEL ARCHIVO CAD:

NOMBRE DEL ARCHIVO CAD:

FECHA DE PLOTEO: 14/09/2015 11:48am

LÁMINA:

**A-06**